

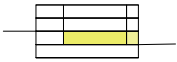


RESIDENZA MIRABELLA
 BIOGGIO - LUGANO
 PIANO TERRA
 PPP1

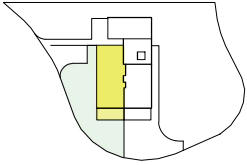

SUL Appartamento = 116.8 m²
 SUL Terrazza = 22.3 m²

Superficie Giardino
 pianeggiante = 87.0 m²
 Superficie Giardino
 totale = 210.8 m²

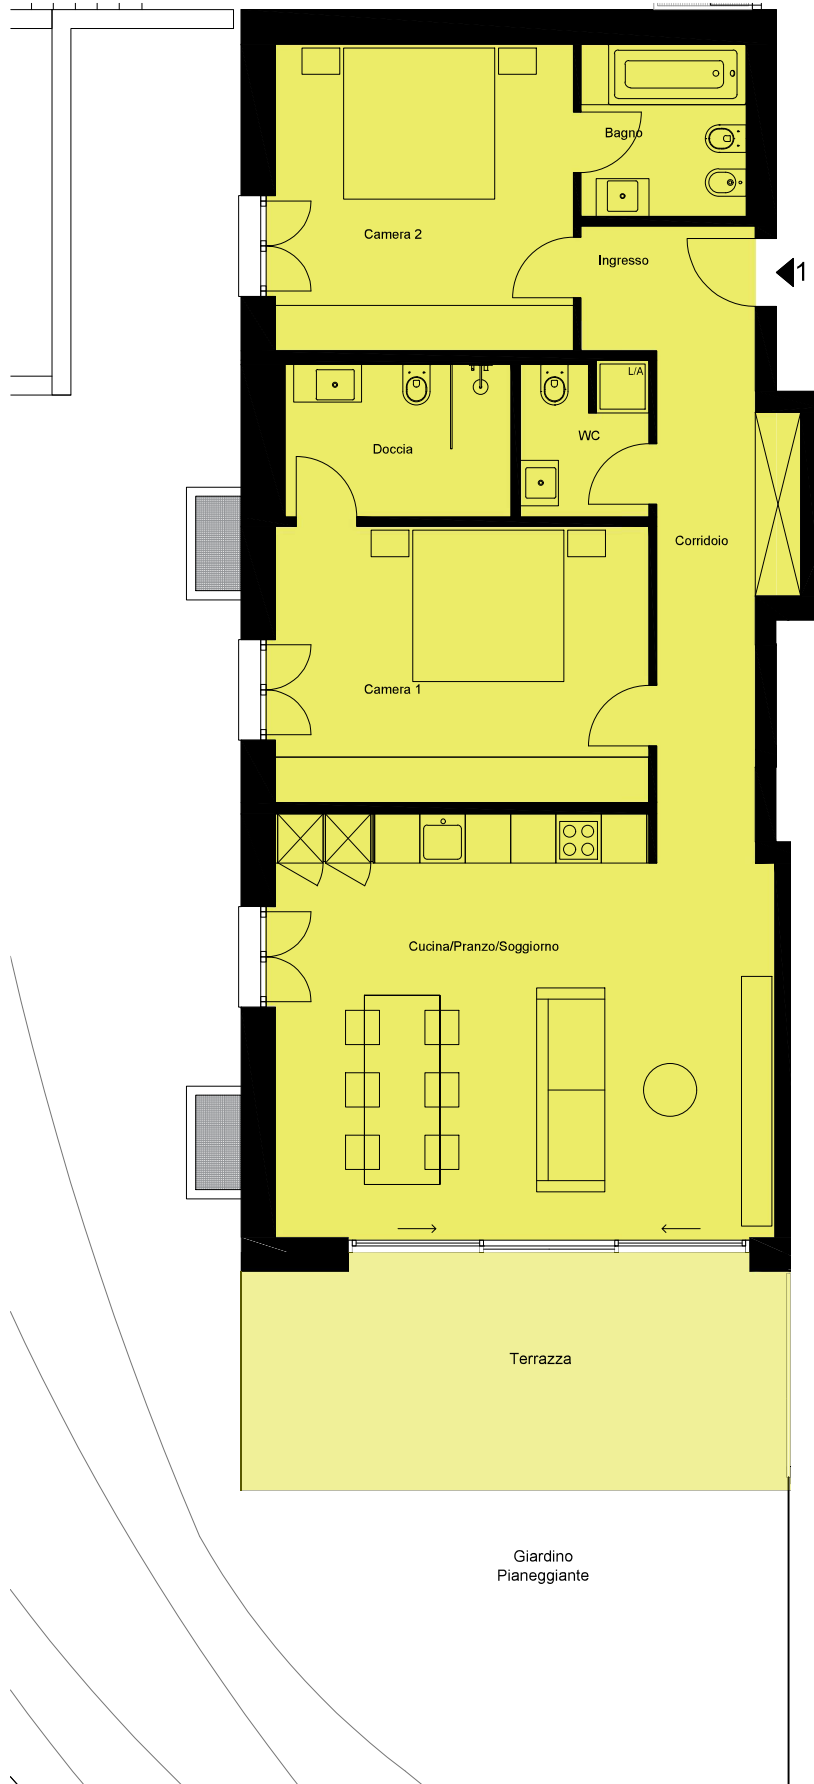

L'ARREDO È PURAMENTE INDICATIVO AI FINI DELLA LETTURA DEL DISEGNO.
 LE SUPERFICI E LE MISURE DEI LOCALI SONO NETTE E POSSONO SUBIRE MODIFICHE DOVUTE A TOLLERANZE DI COSTRUZIONE E DEGLI IMPIANTI

