

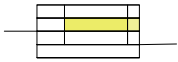


RESIDENZA MIRABELLA
 BIOGGIO - LUGANO
 PIANO PRIMO
 PPP4

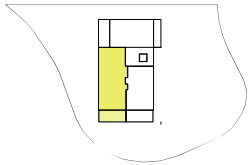

SUL Appartamento = 116.1 m²
 SUL Terrazza = 22.3 m²

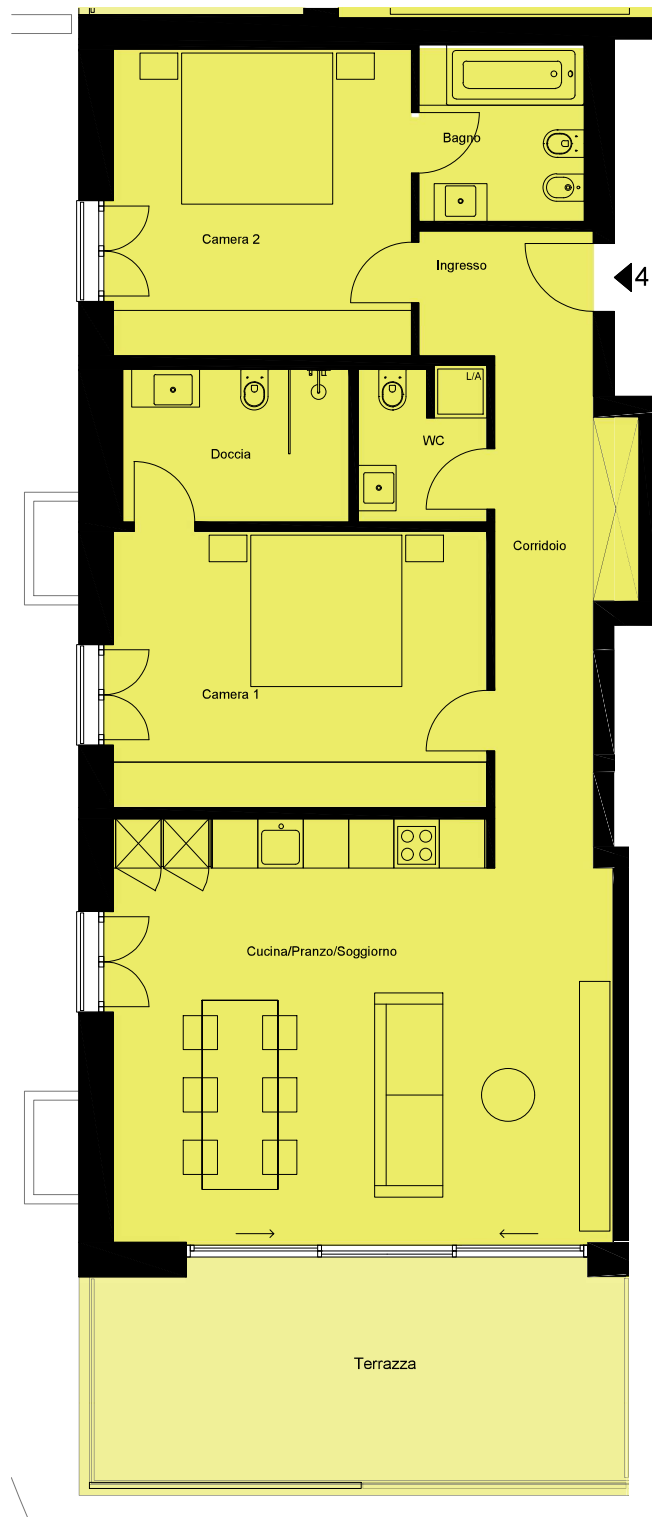

L'ARREDO È PURAMENTE INDICATIVO AI FINI DELLA LETTURA DEL DISEGNO.
 LE SUPERFICI E LE MISURE DEI LOCALI SONO NETTE E POSSONO SUBIRE MODIFICHE DOVUTE A TOLLERANZE DI COSTRUZIONE E DEGLI IMPIANTI

